




ZAMĚŘOVACÍ PROTOKOL

SYSTÉMY OTOČNÝCH DVEŘÍ

1-KŘÍDLÉ

3 STEPS

- 1 Vyplnit 2 Tisk 3 Přítomný odborný poradce

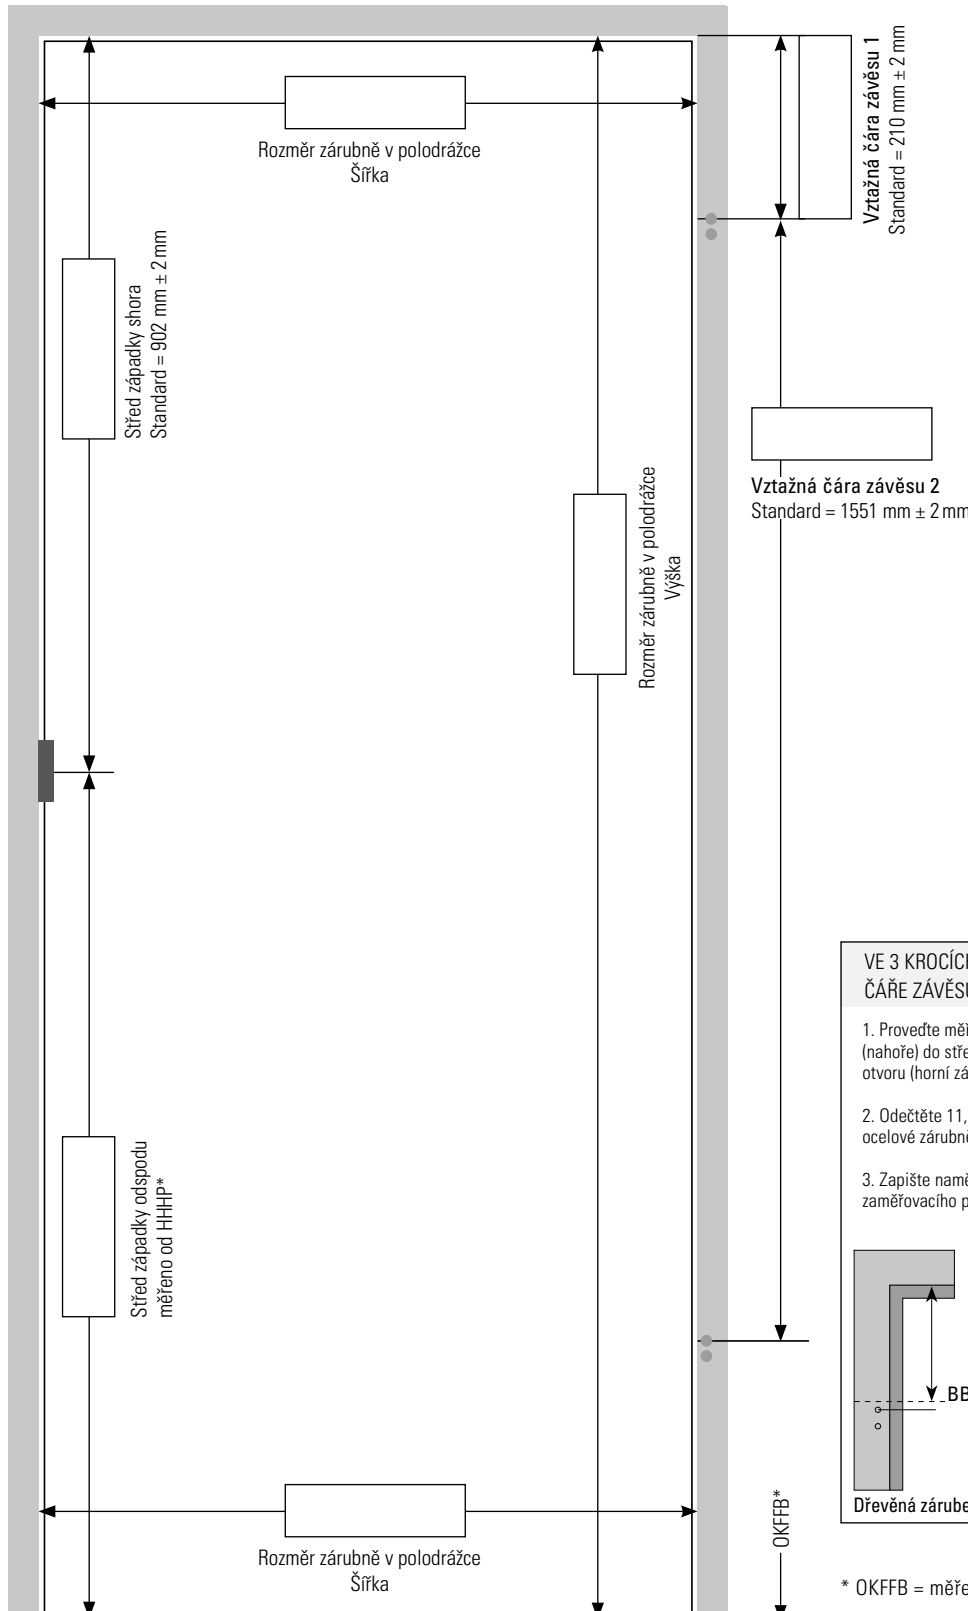

VE 3 KROCÍCH KE VZTAŽNÉ ČÁŘE ZÁVĚSŮ **BBL**

1. Proveďte měření od polodrážky (nahorě) do středu 1. vrtaného otvoru (horní závěs).
2. Odečtěte 11,5 mm (neplatí pro ocelové zárubně)
3. Zapište naměřenou hodnotu do zaměřovacího protokolu.

Dřevěná zárubeň Ocelová zárubeň

* OKFFB = měřeno od hotové podlahy
Všechny informace v mm. Výkresy nejsou v měřítku.

Zákazník: _____

Adresa: _____

Kontaktní údaje: _____

info@novadoors.de

ČÍSLO POLOŽKY DEKORŮ NA SKLO

VELIKOST

823 x 1971 mm (Standard)

Nestandardní Rozměry

ČÍSLO POLOŽKY ZÁMKOVÁ KRABICE

ZÁMKOVÁ KRABICE

Studio ○○ Office ○

ZÁVĚSY

Office ○ Studio ○○

WC klíčka je umístěna zevnitř

WC klíčka je umístěna zvenčí

UVEĎTE PROSÍM SMĚR

Doraz vlevo

Pohledová strana motivu/textu

Pohledová strana motivu/textu

Doraz vpravo

Pohledová strana motivu/textu

Pohledová strana motivu/textu

INFORMACE PRO SKLENĚNÝ DEKOR S PÍSMEM

čitelné na straně pantů

čitelné na opačné straně pantů